
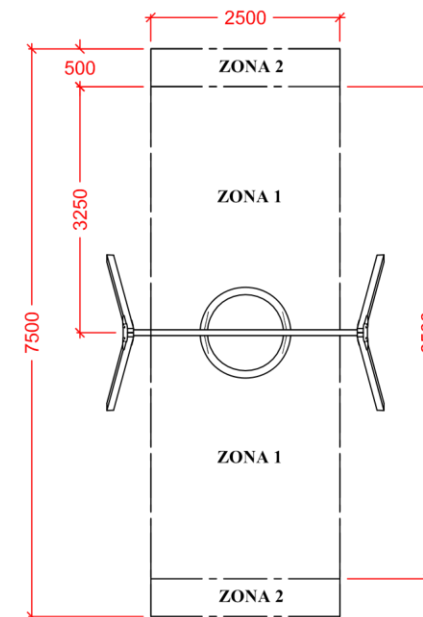



Columpio Maxi nido

COLUMPIO MAXI NIDO PARA PAVIMENTO ELÁSTICO COTAS / CIMENTACIÓN / ZONA DE SEGURIDAD

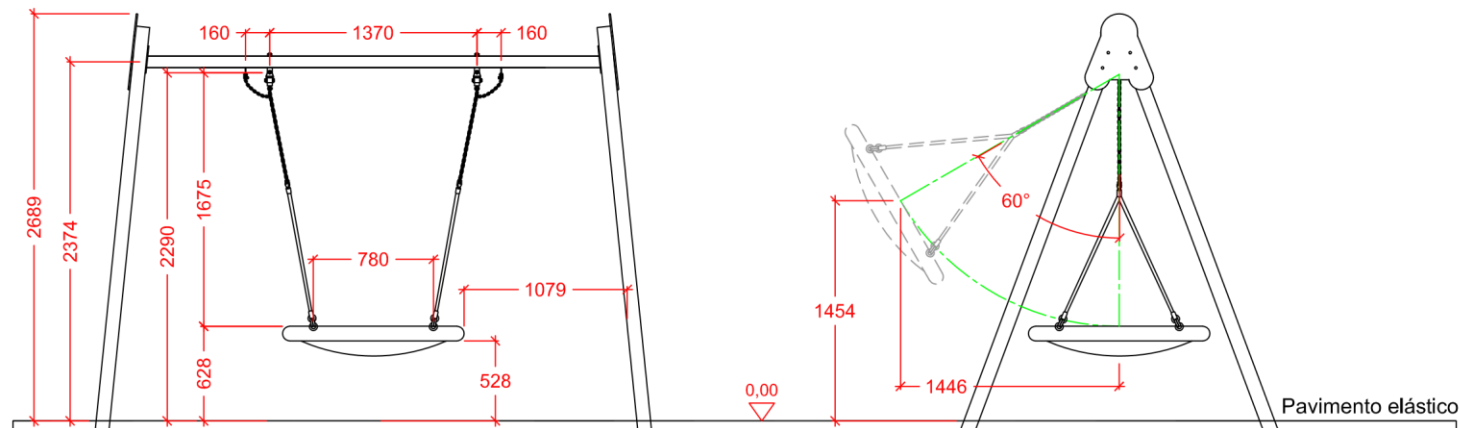


ZONA 1:
Zona de seguridad mínima, válida para pavimento elástico (EN-1176-1) con HIC 1000 para una altura máxima de caída libre de 1,46 m.

ZONA 2:
Área libre de obstáculos. No es necesario pavimento elástico.

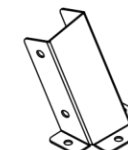

DETALLE CIMENTACIÓN

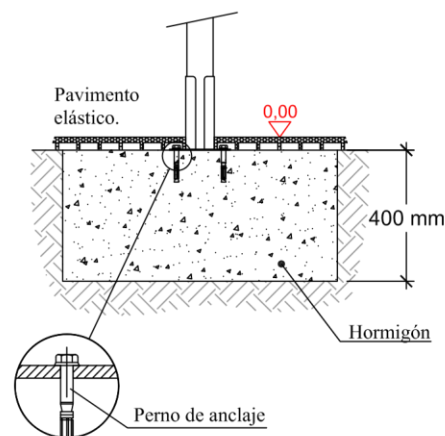

Cimentación válida para pavimento elástico (EN1176-1).

80250 Anclaje suelo columpio



Edad de uso recomendada: Para niños a partir de 3 años.
Superficie max. necesaria (incluida zona de seguridad): 18,75 m2.
Dimensiones max. del juego: Largo: 3,67 m; Alto: 2,69 m; Ancho: 2,06 m.
Altura de caída libre: 1,46 m.
Masa total de la pieza más grande: 3,00 x 0,32 x 0,18 m. Tubo larguero.
Peso total de la pieza más pesada: 33 Kg.
Peso total del juego: ?? Kg.





Columpio Maxi Nido - CAUCHO		
FECHA	PLANO Nº	ESCALA
20-02-18	1	1/50
CÓDIGO: 80128		

Columpio Maxi Nido

COLUMPIO MAXI NIDO PARA MATERIAL SIN COHESIÓN
COTAS / CIMENTACIÓN / ZONA DE SEGURIDAD

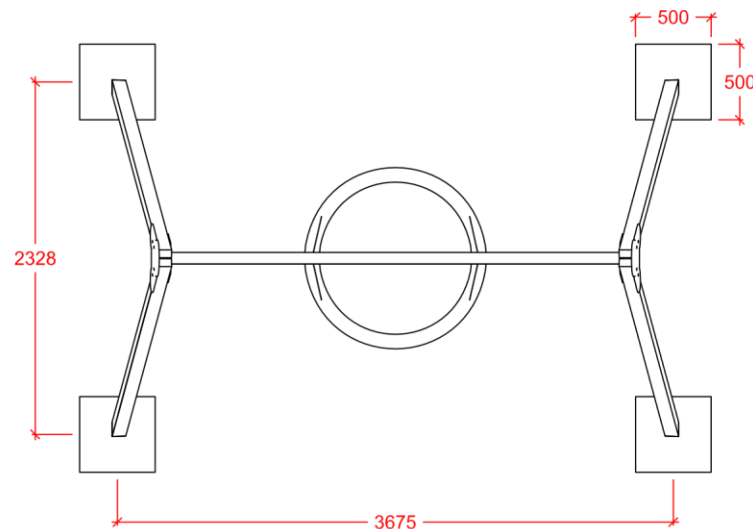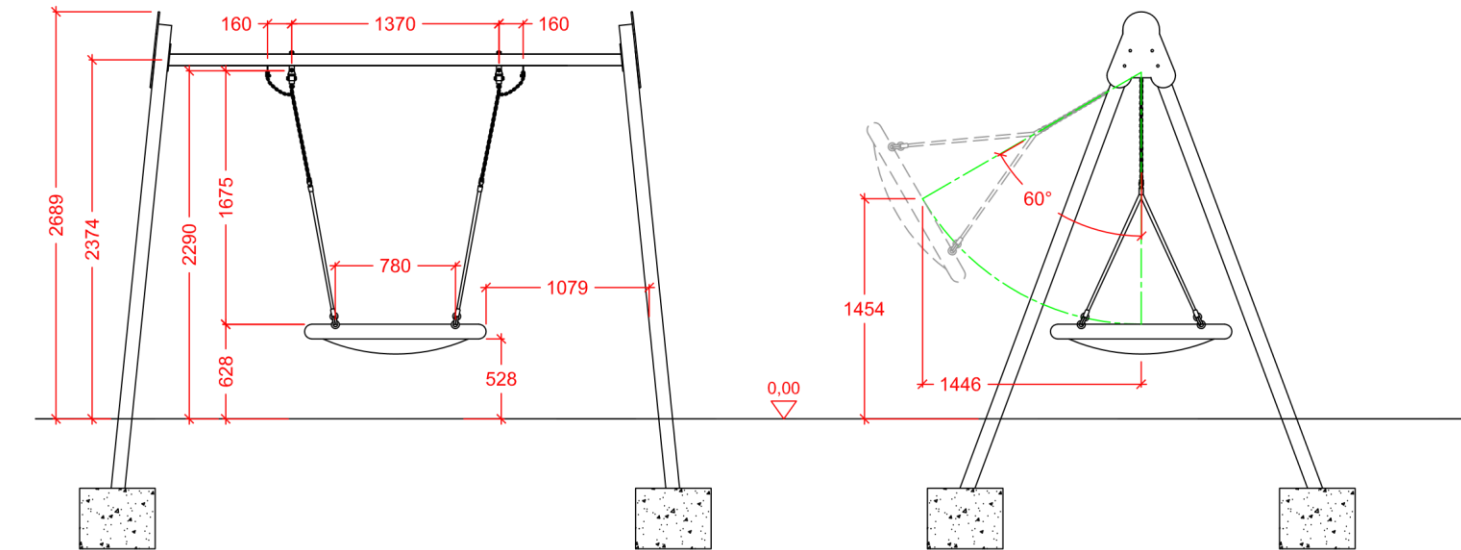

DETALLE CIMENTACIÓN

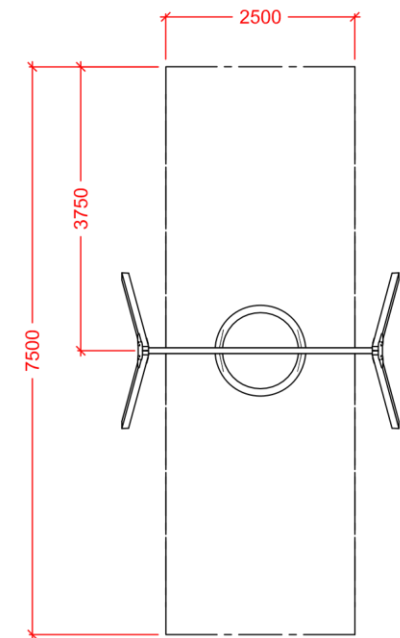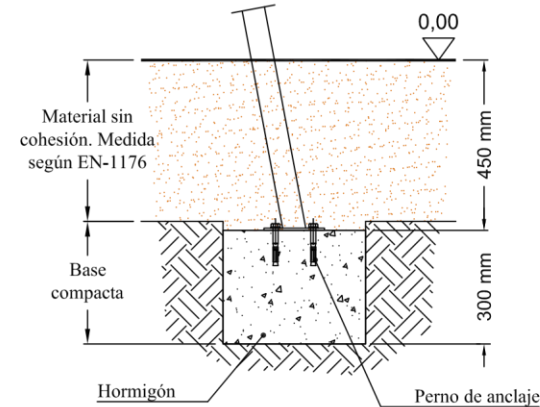

Zona de seguridad válida para material sin cohesión (EN1176-1).

Edad de uso recomendada: Para niños a partir de 3 años.
Superficie max. necesaria (incluida zona de seguridad): 18,75 m2.
Dimensiones max. del juego: Largo: 3,67 m; Alto: 2,69 m; Ancho: 2,06 m.
Altura de caída libre: 1,46 m.
Masa total de la pieza más grande: 3,00 x 0,32 x 0,18 m. Tubo larguero.
Peso total de la pieza más pesada: 33 Kg.
Peso total del juego: ?? Kg.

Cimentación válida para material sin cohesión (por ejemplo arena) EN1176-1.

80250 Anclaje suelo columpio



www.jardinesroumo.es
info@jardinesroumo.es
Tlf: 630-101-221

Columpio Maxi Nido - ARENERO		
FECHA	PLANO Nº	ESCALA
20-02-18	1	1/50
CÓDIGO: 80128		