



ALZADOS

SERIE AVENTURA Mod. "TEIDE HDPE"

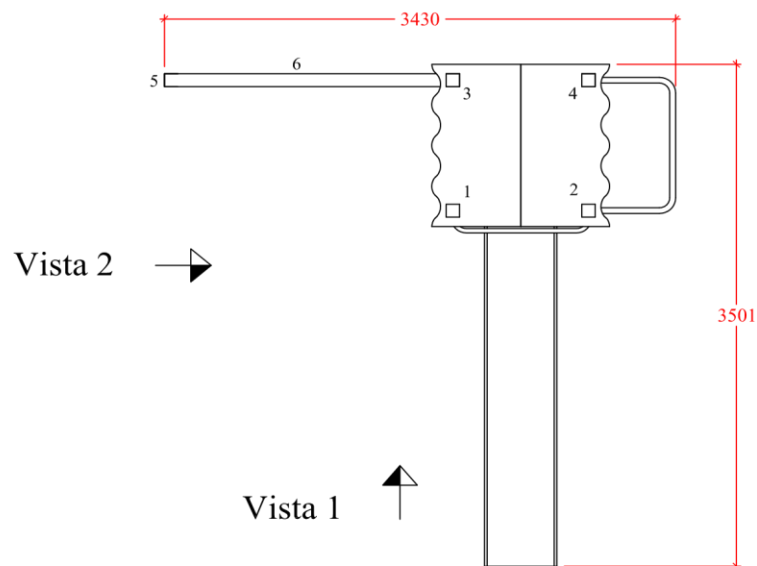

Edad de uso recomendada: Para niños de entre 3 a 12 años.
Superficie max. necesaria (incluida zona de seguridad): 6,48 m. x 6,00 m.
Dimensiones max. del juego: Largo: 3,501 m; Ancho: 3,430 m; Alto: 3,675 m.
Altura de caída libre: 1,53.
Masa total de la pieza más grande: 3,035x0,527x0,522 (bajante montada).
Peso total de la pieza más pesada: 90 Kg.
Peso total del juego: 220 Kg.

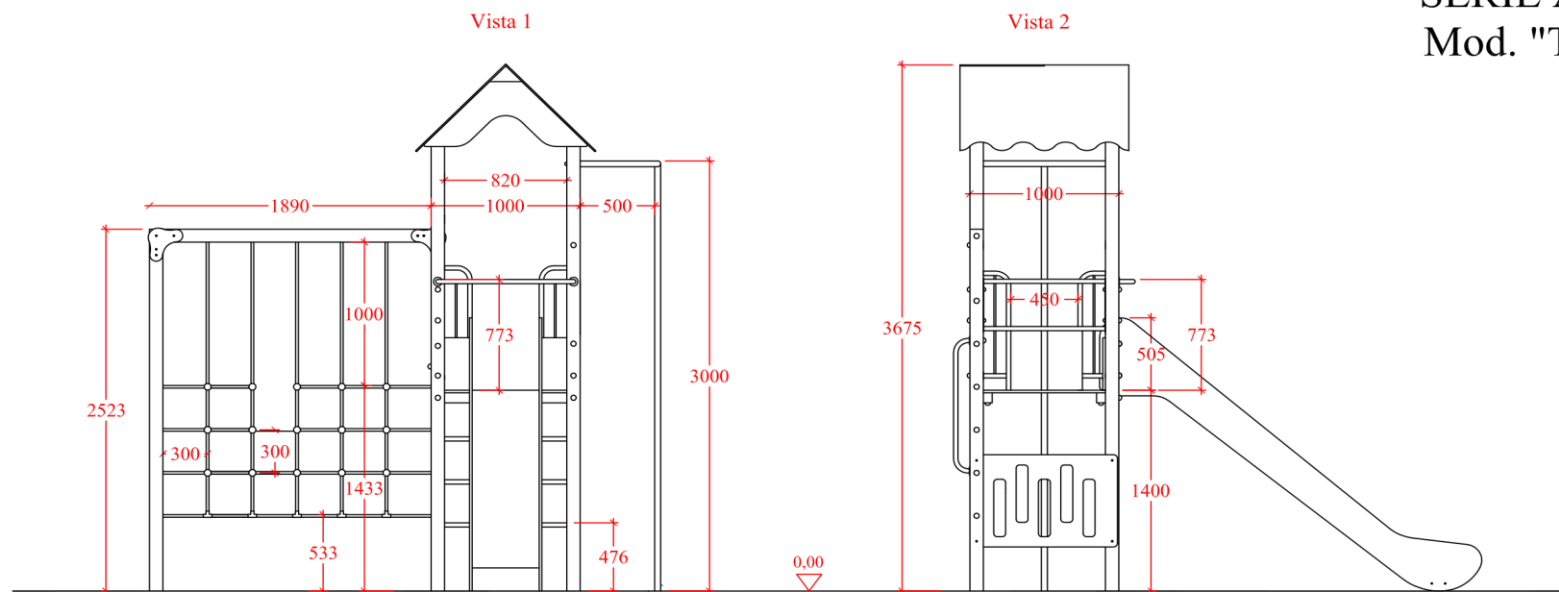


www.jardinesroumo.es
info@jardinesroumo.es
Tlf: 630-101-221

COMPACTO TEIDE HDPE		
FECHA	PLANO N°	ESCALA
07-03-2016	1	1/50
CÓDIGO: 81110		

ZONA DE SEGURIDAD

SERIE AVENTURA Mod. "TEIDE HDPE" para pavimento elástico


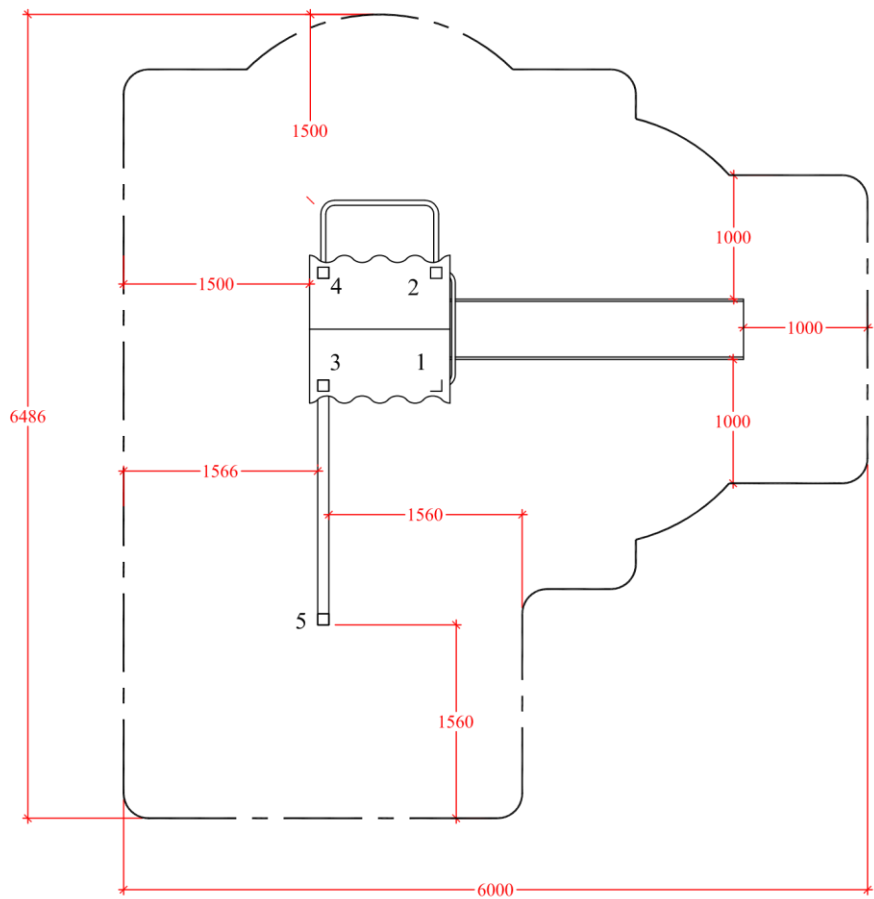


Zona de seguridad válida para pavimento elástico (EN-1176-1), con HIC 1000 para una altura máxima de caída libre de 1,53 m.

Superficie total:
29,00 m2

CIMENTACIÓN válida con pavimento elástico (EN-1176-1).

DETALLE CIMENTACIÓN

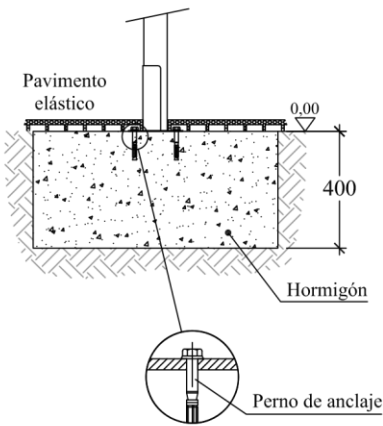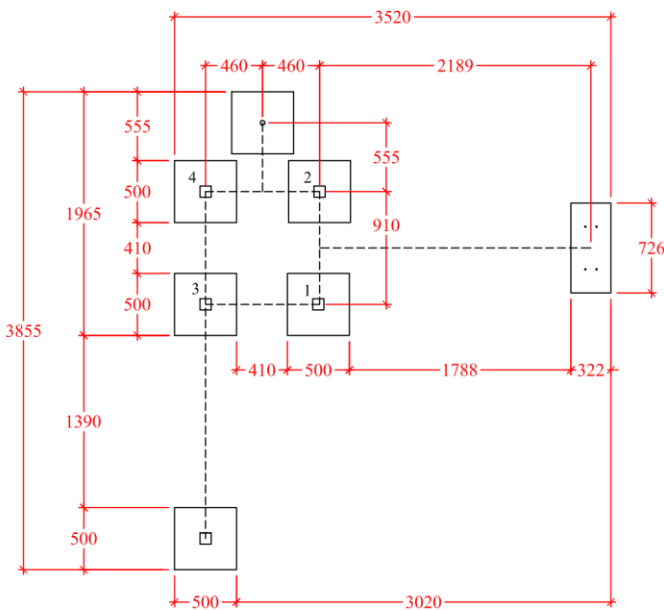


80645 Anclaje suelo



TEIDE HDPE- Cimentación y Seguridad		
FECHA	PLANO Nº	ESCALA
07-03-2016	1	1/60
CÓDIGO: 81110		

CAP00401A

ZONA DE SEGURIDAD

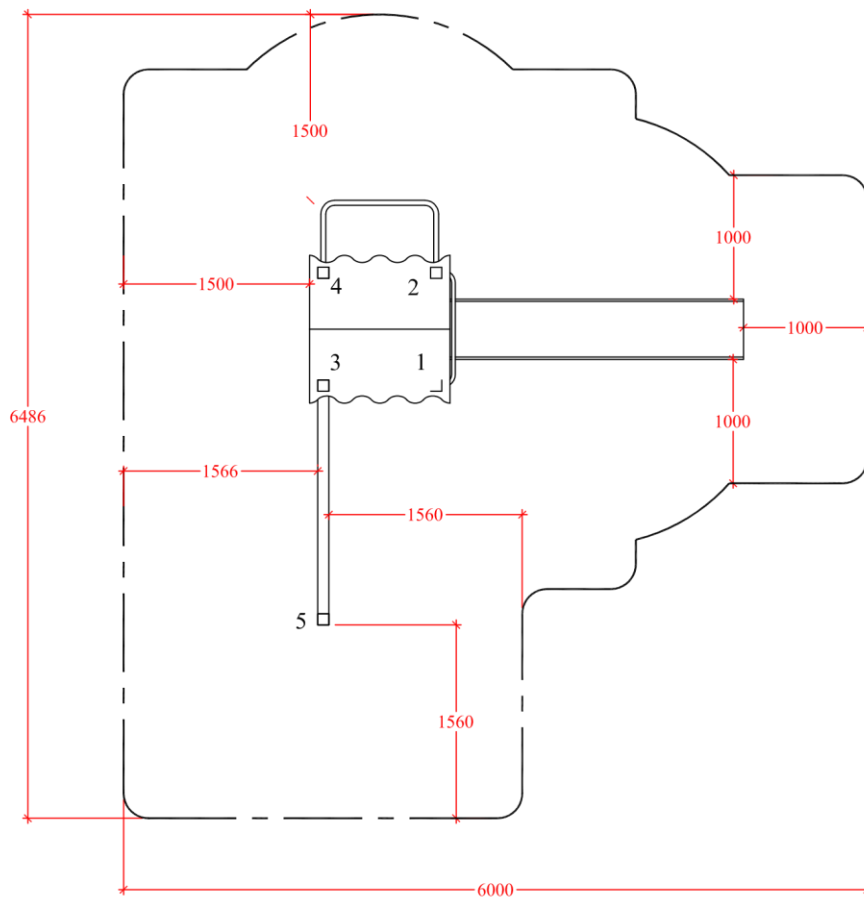




SERIE AVENTURA Mod. "TEIDE HDPE" para material sin cohesión

Zona de seguridad válida para material sin cohesión (EN-1176-1), para una altura máxima de caída libre de 1,53 m.

Superficie total de pavimento elástico: 29,00 m²

CIMENTACIÓN válida para material sin cohesión (por ejemplo arena) (EN-1176-1).

DETALLE CIMENTACIÓN

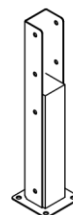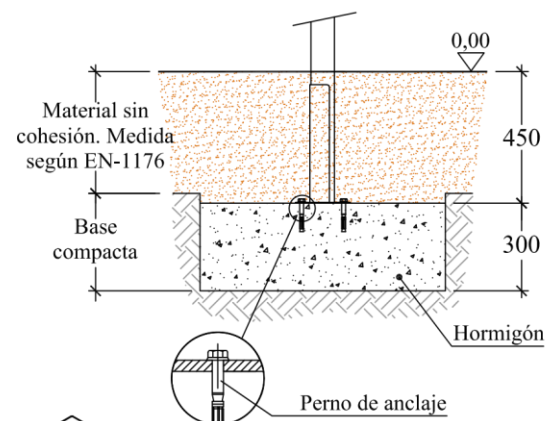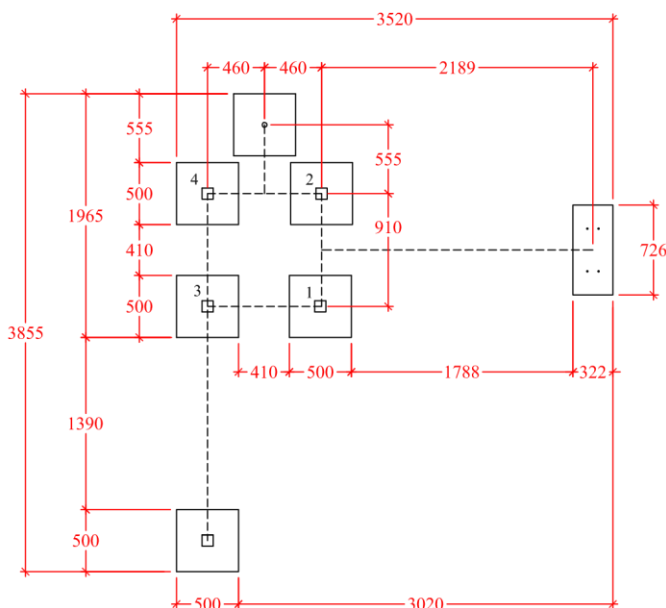

80874 Anclaje arenero 45 cm



TEIDE HDPE - Cimentacion y Seguridad		
FECHA	PLANO Nº	ESCALA
07-03-2016	1	1/60
CÓDIGO: 81110		

CAP00401A